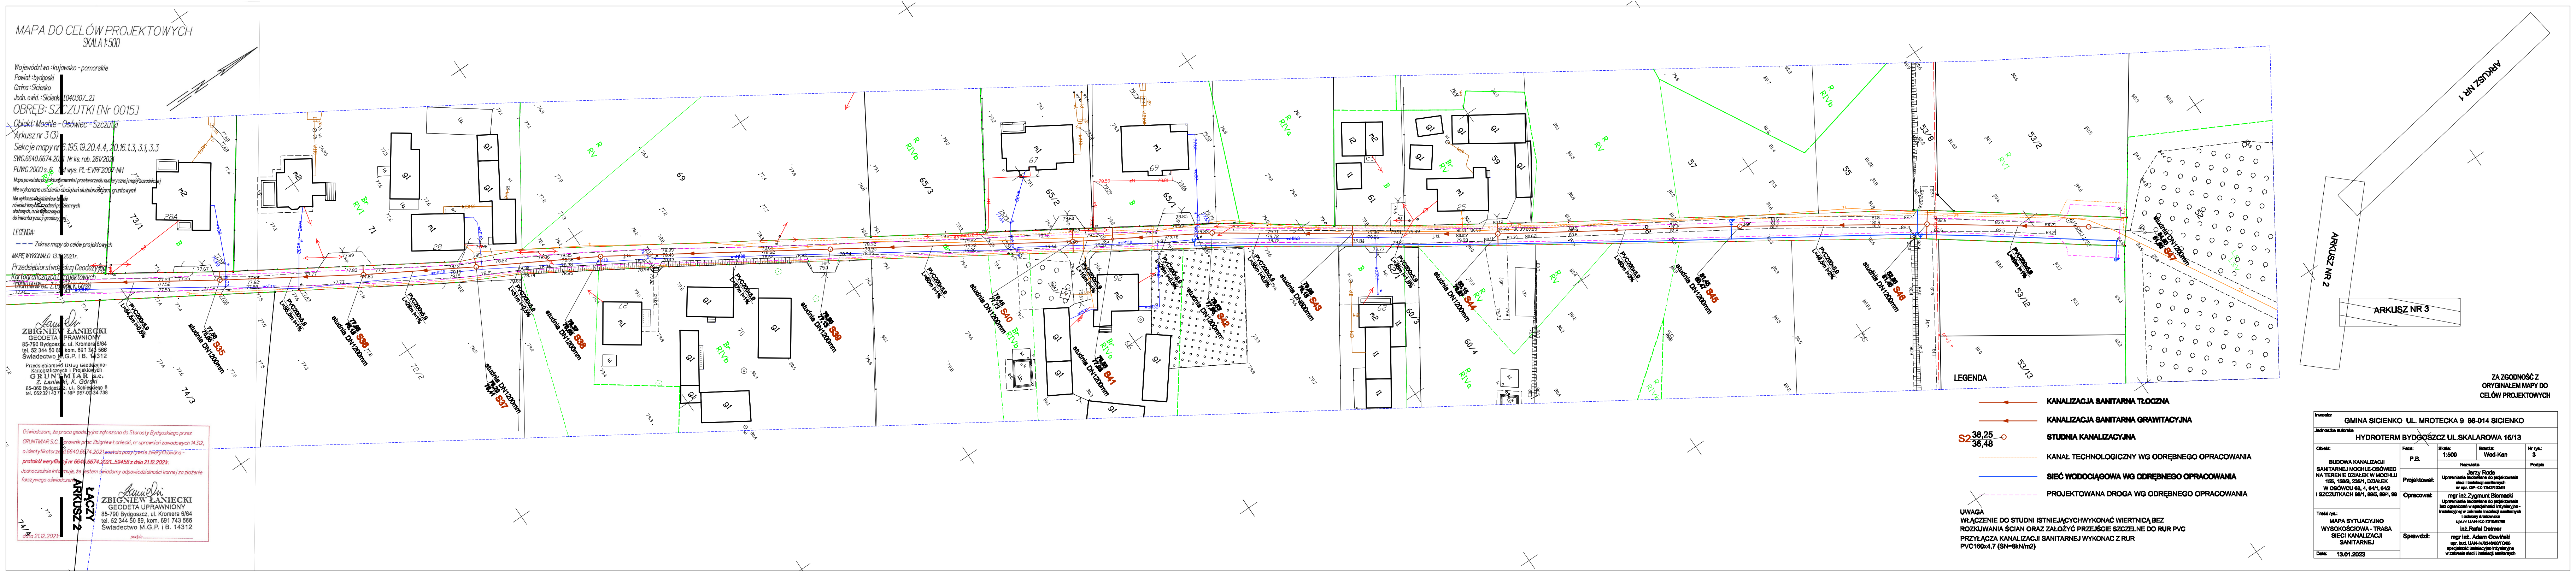

MAPA DO CELÓW PROJEKTOWYCH
SKALA 1:500

Województwo : kujawsko - pomorskie
Powiat : bydgoski
Gmina : Sicienko
Jedn. ewid. : Sicienko [040307_2]

OBRĘB: SZCZUTKI [Nr 0015]

Obiekt: Mochle - Osówiec - Szczutki
Arkusz nr 3 (3)
Sekcje mapy nr 6.195.19.20.4.4, 20.16.1.3, 3.1, 3.3
SWG.6640.6674.2021 Nr ks. rob. 261/2021
PUWG 2000 s. 6 Ukł wys. PL-EVRF2007-NH
Mapa powstała po zaktualizowaniu i przetworzeniu numerycznej mapy zasadniczej
Nie wykonano ustalenia obciążeń służebnościami gruntowymi
Nie wyklucza się istnienia w terenie
również innych urządzeń podziemnych
ułożonych, a nie zgłoszonych
do inwentaryzacji geodezyjnej

LEGENDA:

- - - Zakres mapy do celów projektowych

MAPĘ WYKONAŁO 13.12.2021r.
Przedsiębiorstwo Usług Geodezyjno-
Kartograficznych i Projektowych
"GRUNTMIAR" s.c. Z. Łaniecki, K. Górski

ZBIGNIEW ŁANIECKI
GEODETA UPRAWNIONY
85-790 Bydgoszcz, ul. Kromera 6/64
tel. 52 344 50 89, kom. 691 743 566
Świadectwo M.G.P. i B. 14312

Przedsiębiorstwo Usług Geodezyjno-
Kartograficznych i Projektowych
GRUNTMIAR s.c.
Z. Łaniecki, K. Górski
85-060 Bydgoszcz, ul. Sobieskiego 6
tel. 052 321 43 7? • NIP 967-00-34-738

Oświadczam, że praca geodezyjna zgłoszona do Starosty Bydgoskiego przez GRUNTMIAR S.C. Kierownik prac Zbigniew Łaniecki, nr uprawnień zawodowych 14312, o identyfikatorze id.6640.6674.2021 została pozytywnie zweryfikowana - **protokół weryfikacji nr 6640.6674.2021_59456 z dnia 21.12.2021r.**
Jednocześnie informuję, że jestem świadomy odpowiedzialności karnej za złożenie fałszywego oświadczenia.

Łaniecki
ZBIGNIEW ŁANIECKI
GEODETA UPRAWNIONY
85-790 Bydgoszcz, ul. Kromera 6/64
tel. 52 344 50 89, kom. 691 743 566
Świadectwo M.G.P. i B. 14312

data 21.12.2021r.
podpis ....

LEGENDA

🟥 ←	**KANALIZACJA SANITARNA TŁOCZNA**
🟥 ←	**KANALIZACJA SANITARNA GRAWITACYJNA**
S2 $\frac{38,25}{36,48}$ ○	**STUDNIA KANALIZACYJNA**
┄┄┄	KANAŁ TECHNOLOGICZNY WG ODRĘBNEGO OPRACOWANIA
──	**SIEĆ WODOCIĄGOWA WG ODRĘBNEGO OPRACOWANIA**
- - -	PROJEKTOWANA DROGA WG ODRĘBNEGO OPRACOWANIA

UWAGA
WŁĄCZENIE DO STUDNI ISTNIEJĄCYCHWYKONAĆ WIERTNICĄ BEZ ROZKUWANIA ŚCIAN ORAZ ZAŁOŻYĆ PRZEJŚCIE SZCZELNE DO RUR PVC
PRZYŁĄCZA KANALIZACJI SANITARNEJ WYKONAC Z RUR PVC160x4,7 (SN=8kN/m2)

ZA ZGODNOŚĆ Z
ORYGINAŁEM MAPY DO
CELÓW PROJEKTOWYCH

Inwestor GMINA SICIENKO UL. MROTECKA 9 86-014 SICIENKO				
Jednostka autorska HYDROTERM BYDGOSZCZ UL.SKALAROWA 16/13				
Obiekt: BUDOWA KANALIZACJI SANITARNEJ MOCHLE-OSÓWIEC NA TERENIE DZIAŁEK W MOCHLU 155, 158/9, 235/1, DZIAŁEK W OSÓWCU 63, 4, 64/1, 64/2 I SZCZUTKACH 99/1, 99/5, 99/4, 98	Faza: P.B.	Skala: 1:500	Branża: Wod-Kan	Nr rys.: 3
		Nazwisko		Podpis
	Projektował:	Jerzy Rode Uprawnienia budowlane do projektowania sieci i instalacji sanitarnych nr upr. GP-KZ-7342/133/91		
	Opracował:	mgr inż.Zygmunt Biernacki Uprawnienia budowlane do projektowania bez ograniczeń w specjalności inżynieryjno - instalacyjnej w zakresie instalacji sanitarnych i ochrony środowiska upr.nr UAN-KZ-7210/67/89 inż.Rafał Detmer		
Treść rys.: MAPA SYTUACYJNO WYSOKOŚCIOWA - TRASA SIECI KANALIZACJI SANITARNEJ	Sprawdził:	mgr inż. Adam Gowiński upr. bud. UAN-IV/8348/80/TO/88 specjalność instalacyjno inżynieryjna w zakresie sieci i instalacji sanitarnych		
Data: 13.01.2023				